




完成予想図

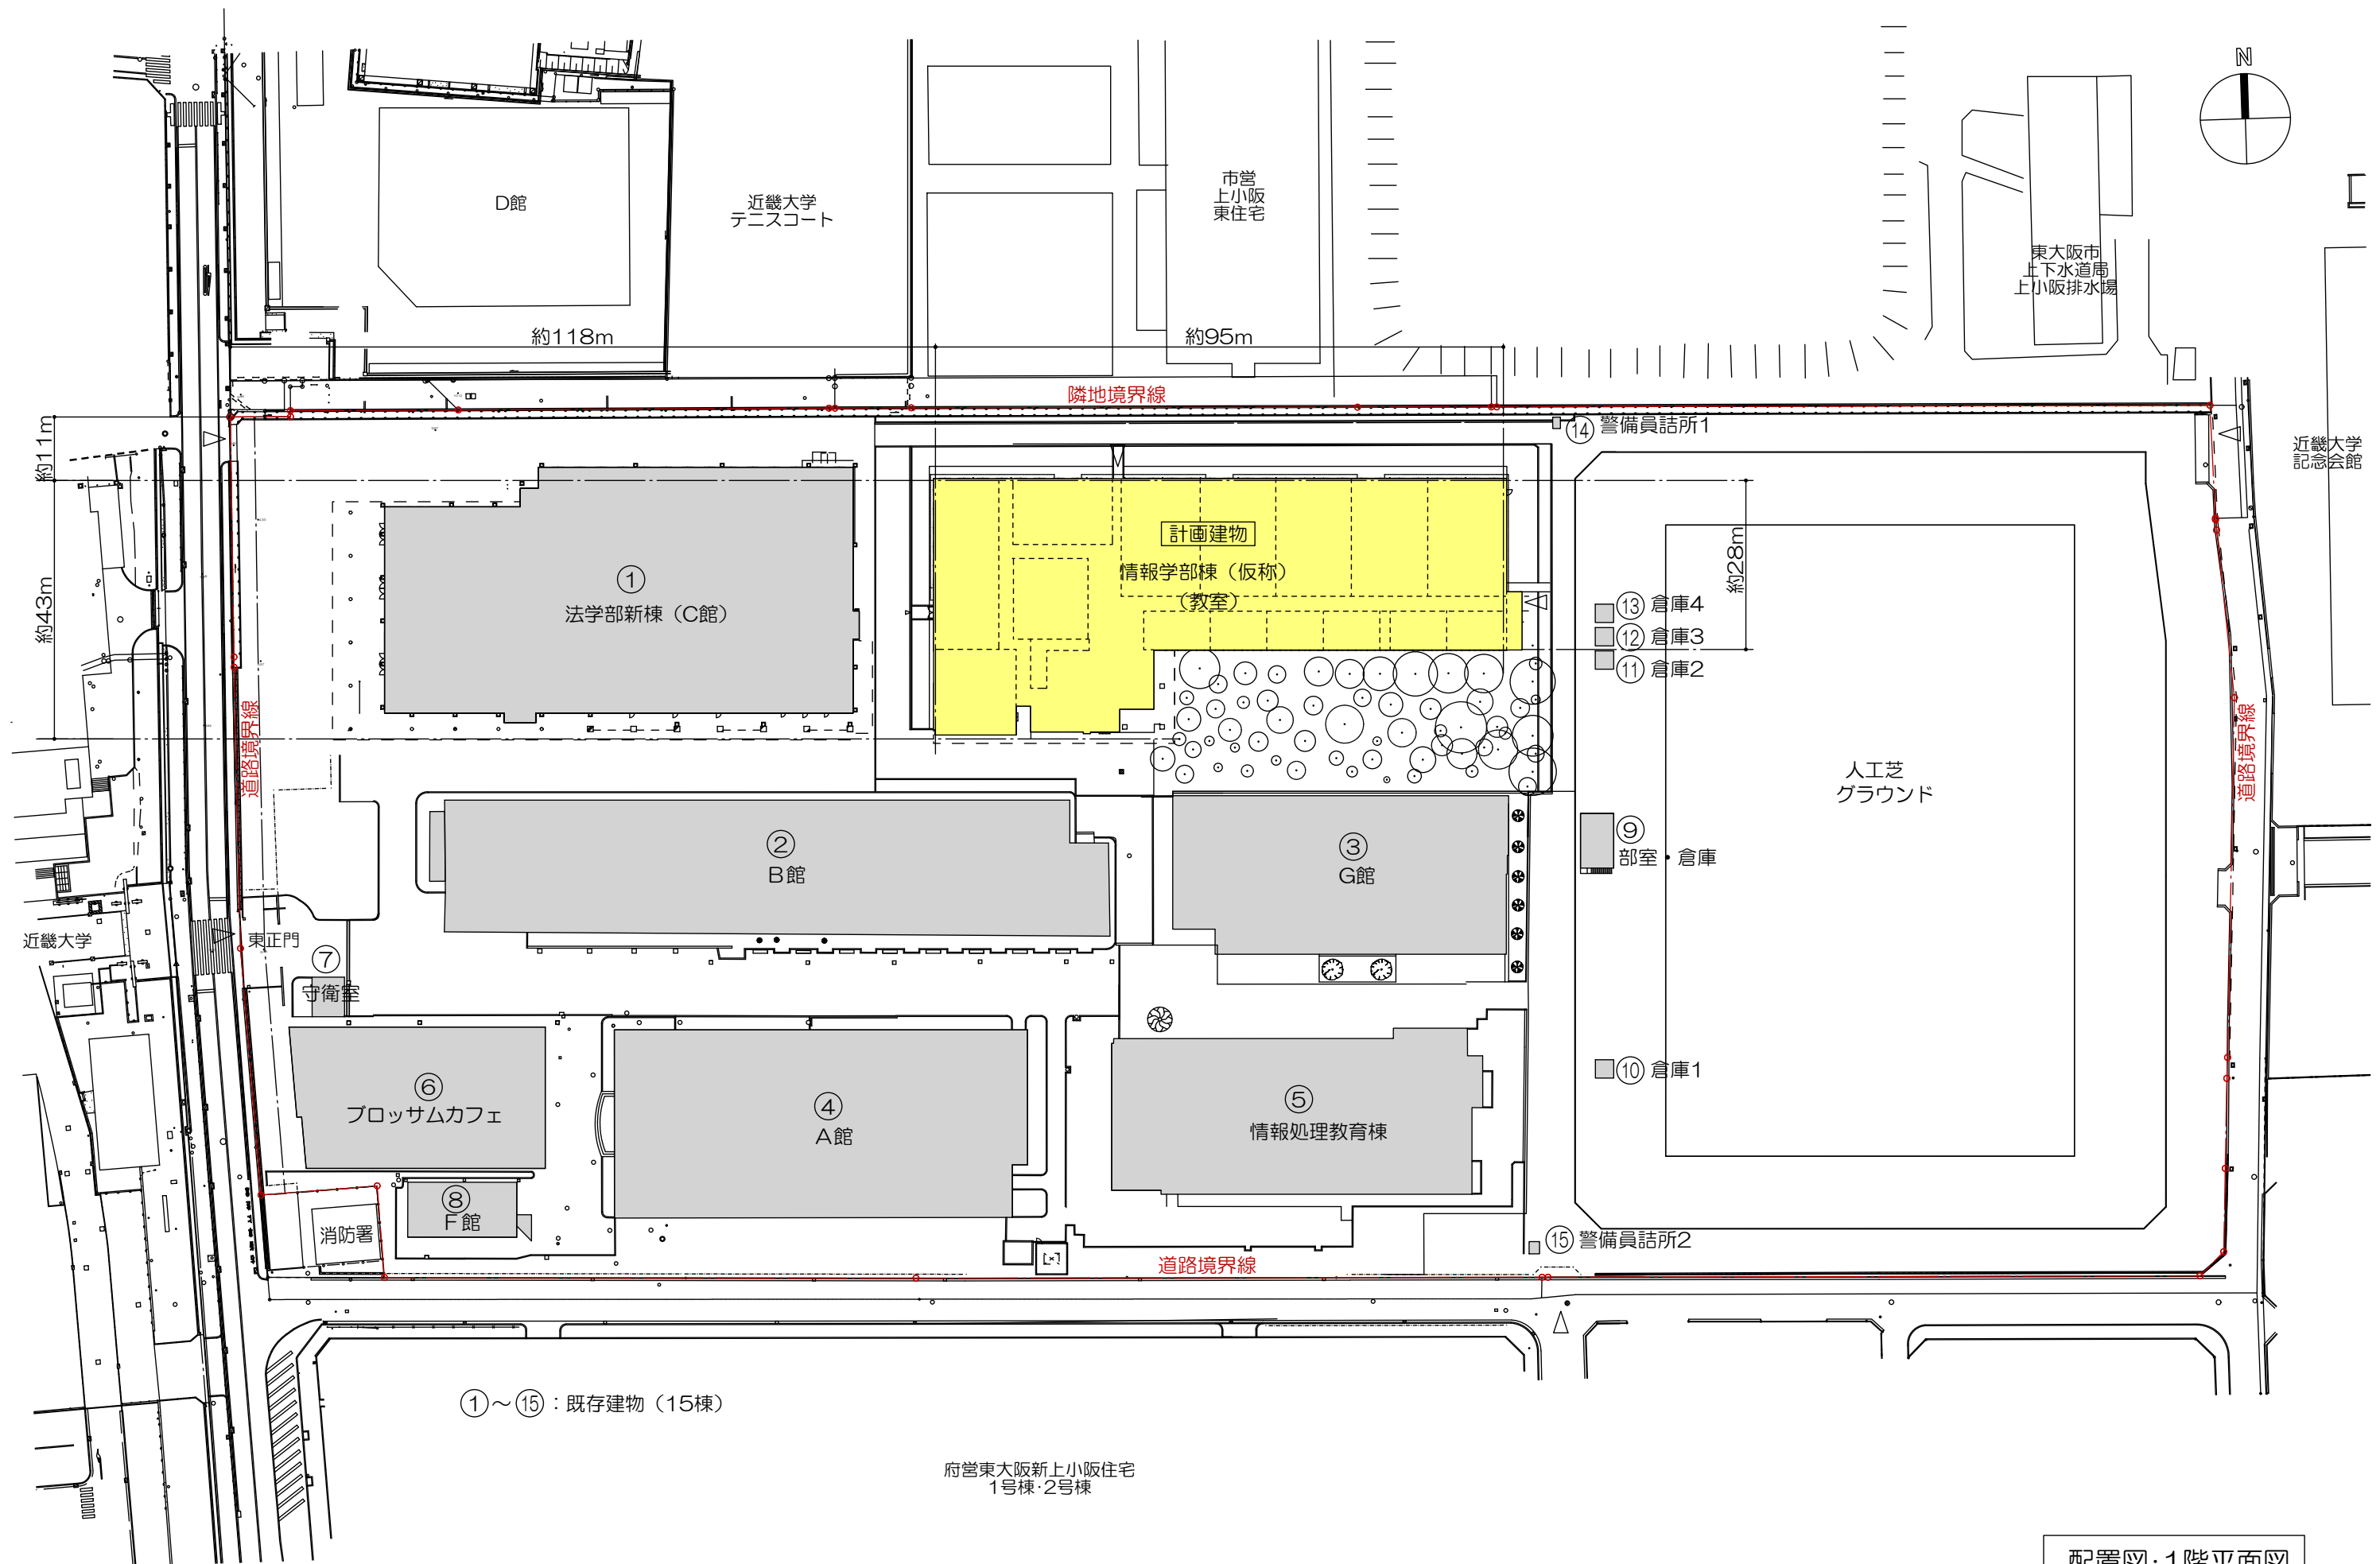

※当計画は諸官庁との協議により、変更が生じる場合があります。

配置図・1階平面図

縮尺 1/1000