



添付資料 7 事業予定地_敷地内高低差資料

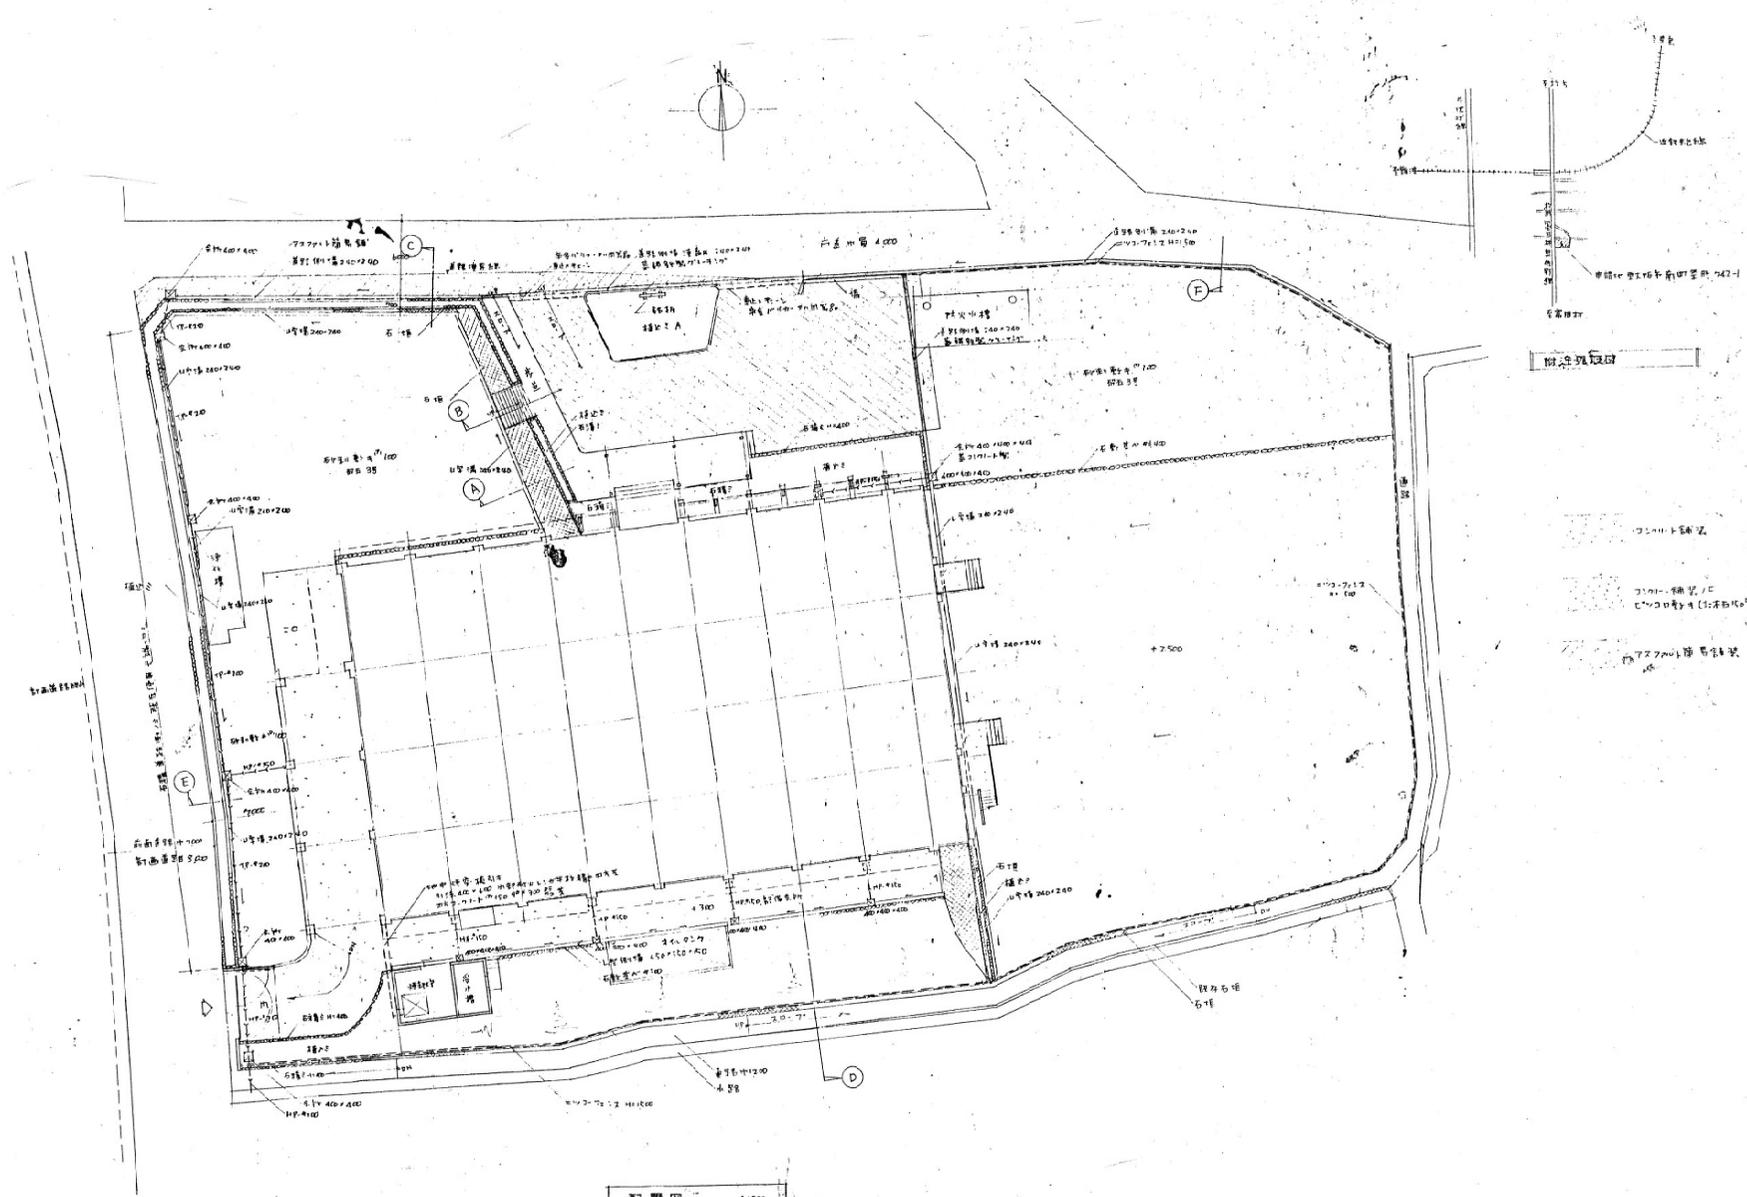


記号図 1:200

TITLE （仮称）東大蔵毒立 老人保健施設（診療所併設）整備工事		SCALE 1:200
概設計 配置図		DATE
株式会社都市・環境総合研究所 〒100-0001 東京都千代田区千代田 2-1-1 第一ビルディング 2F TEL: 03-5561-1111 FAX: 03-5561-1112		NO. — 101

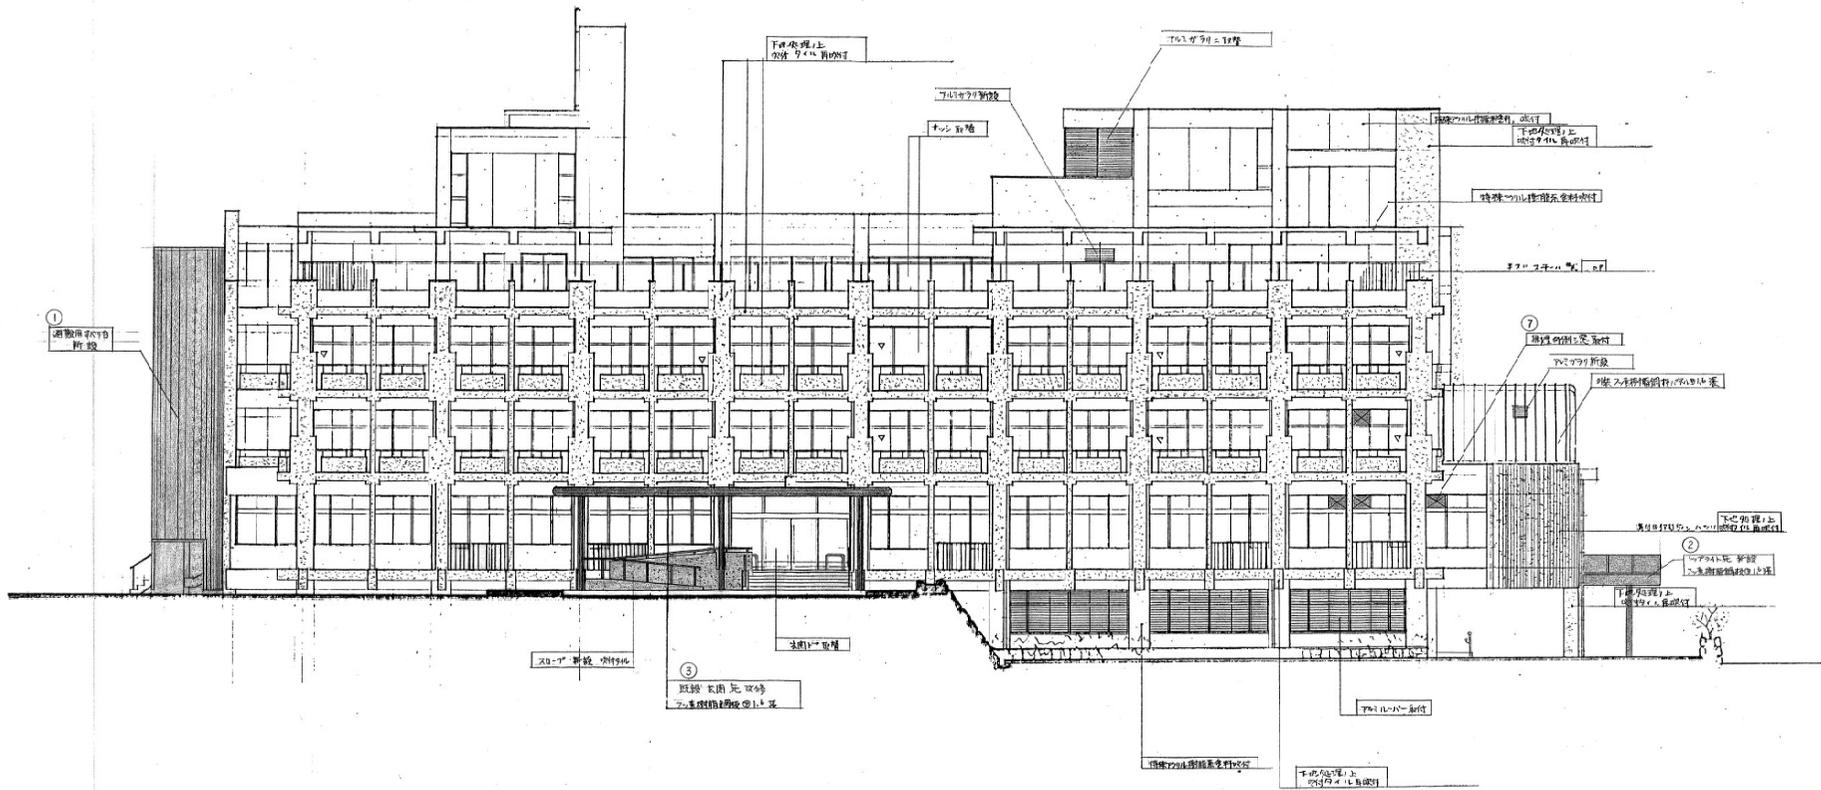


北 立面図

TITLE	
(財)東大東洋立老人保健施設(診療所併設)建角工事	
北立面図	SCALE 1:100
株式会社都市・建築総合研究所	DATE
一級建築士事務所 (昭和三十九年七月一日)	NO. 15
〒100 東京都千代田区千代田 1-5-9	
TEL 03-262-0311 FAX 03-262-0312	





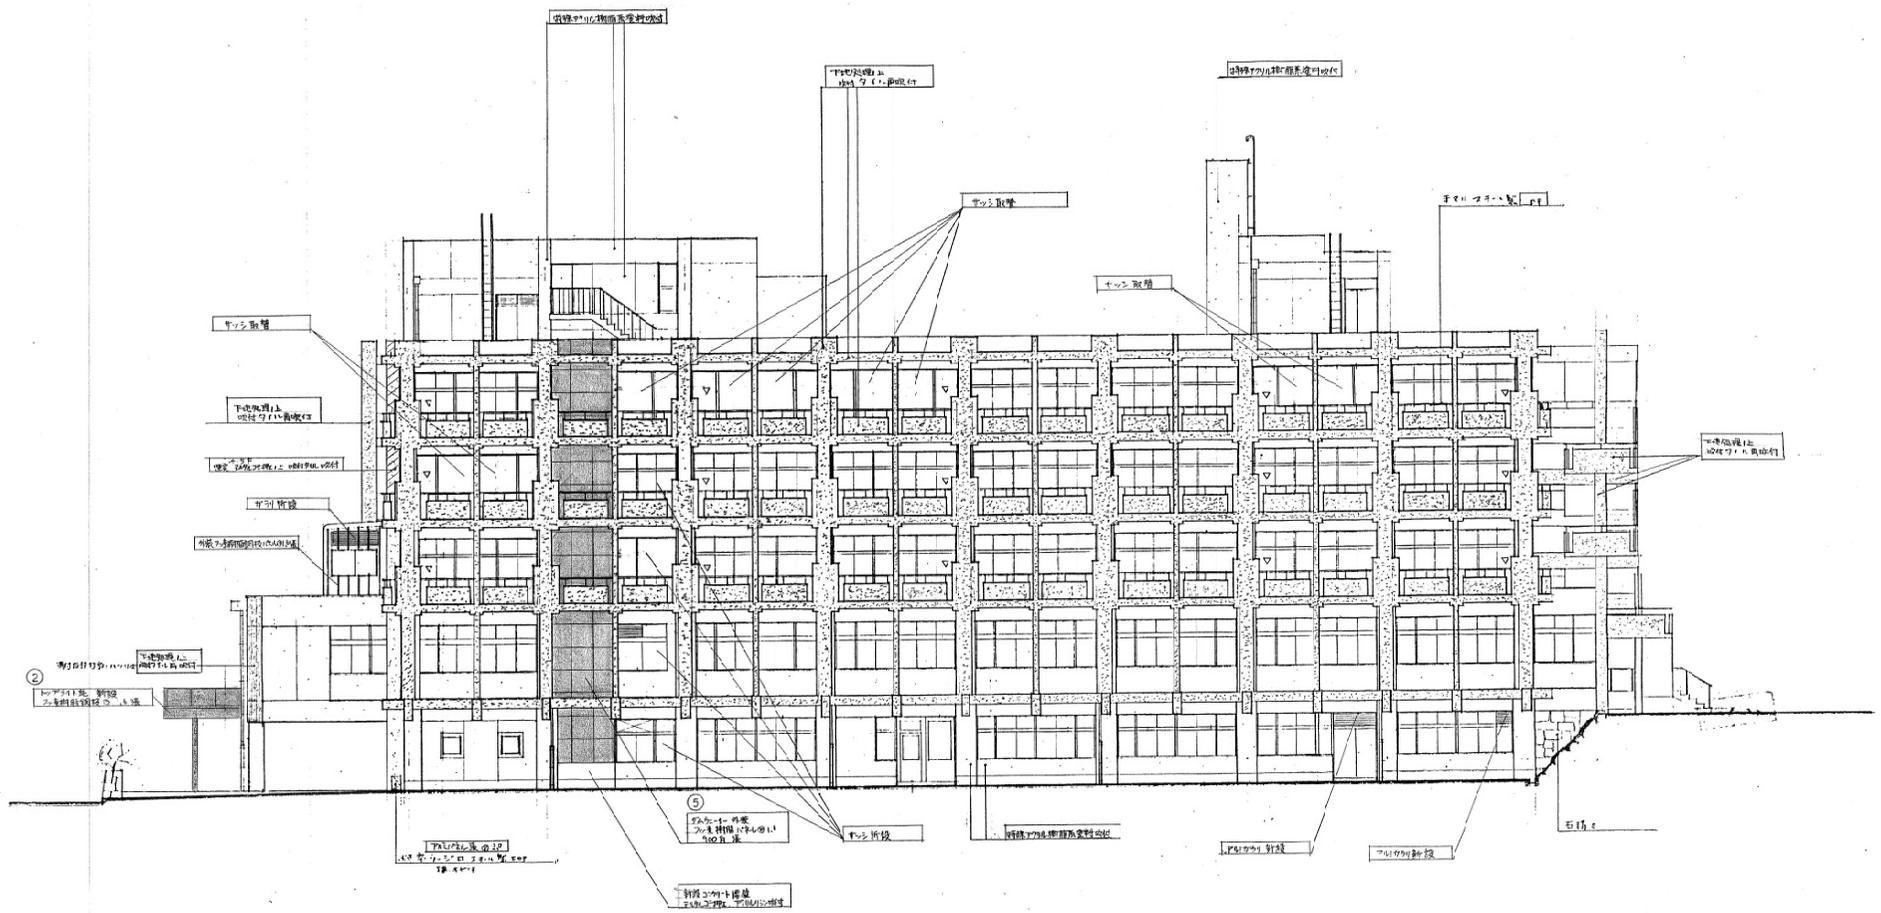


南立面図

TITLE	
飯沼東大辰町立老人保健施設(診療所併設)整備工事	
SCALE	1:100
南立面図	
DATE	
株式会社都市・建築総合研究所	
一級建築士事務所 (2011.05.05)	
東京都中央区新富町2-1-10 10F	
TEL 03-5561-2111 FAX 03-5561-2112	
NO. 17	

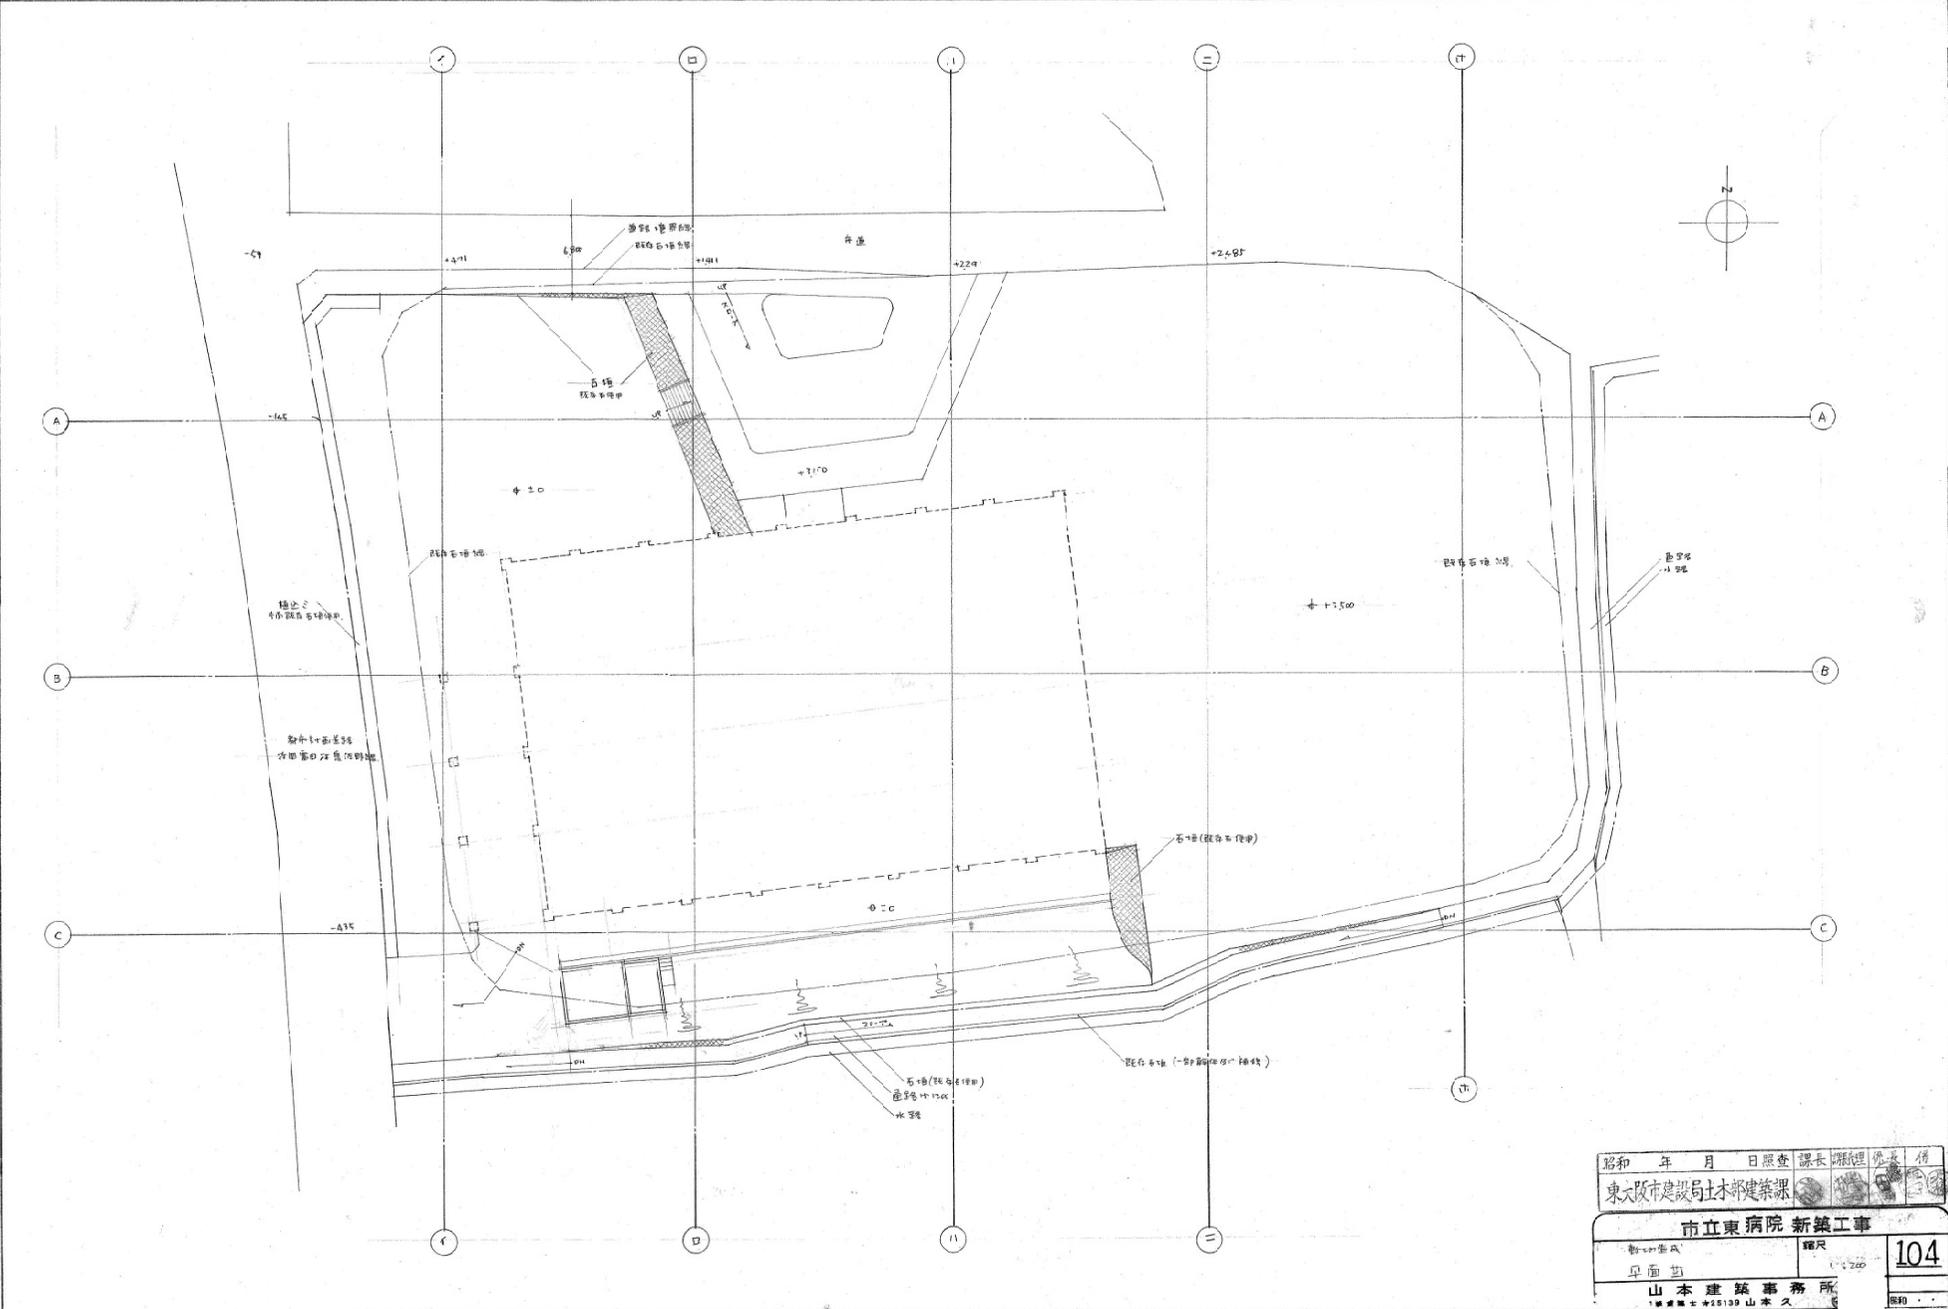


昭和	年	月	日照	課長	課長	課長	課長
東大阪市建設局土木部建築課							
市立東病院 新築工事							
設計者氏名							縮尺
平面図							1/200
山本建築事務所							104
〒590 東大阪市山本久							1030

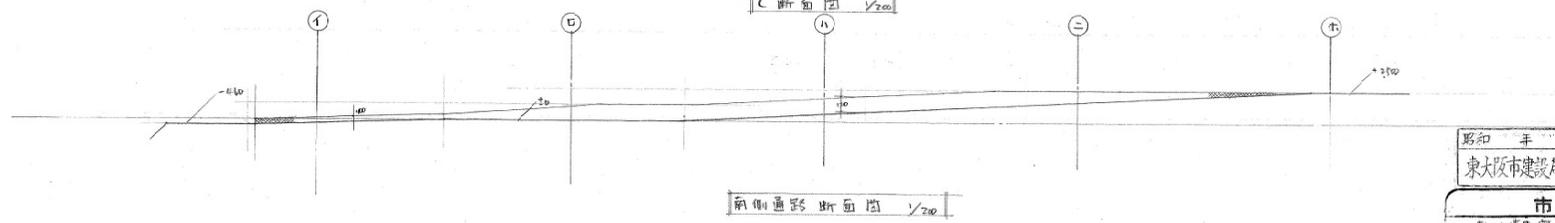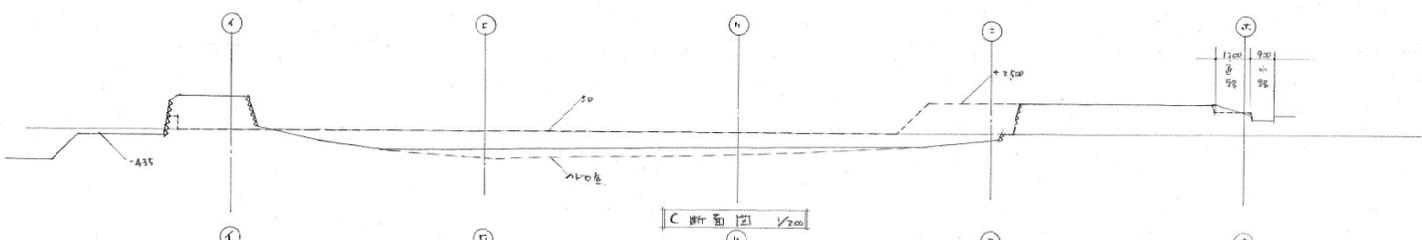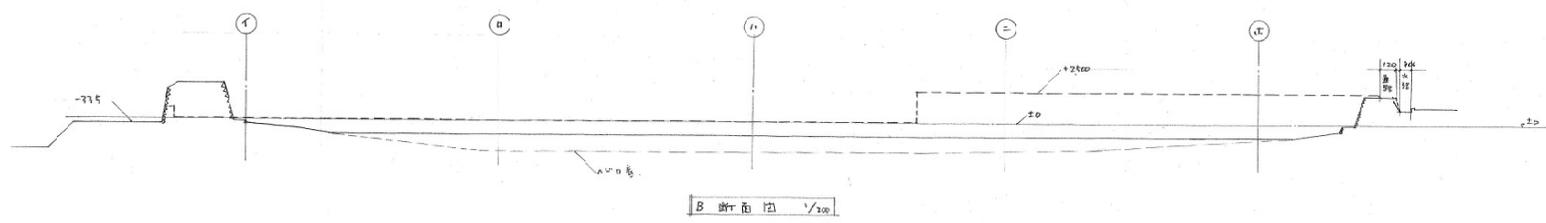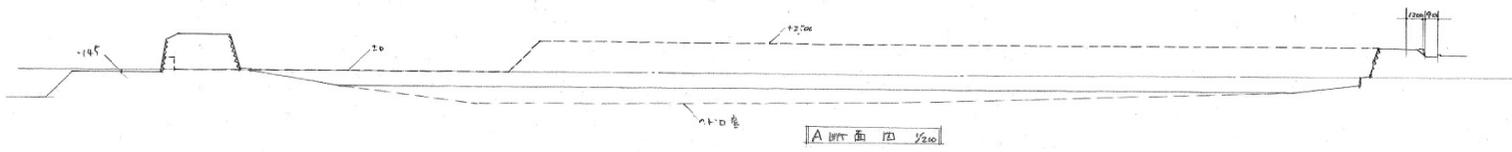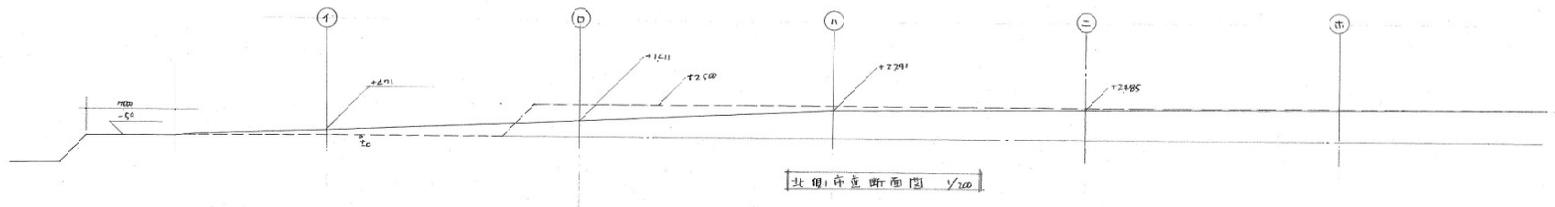


----- 造成部
 _____ 現地


昭和 年 月 日	監査 部長	副理 部長	係
東大阪市建設局土木部建築課			
市立東病院 新築工事			
設計 断面図	縮尺	105	
1:200	3:200		
山本建築事務所			
(代表者) 山本 久			

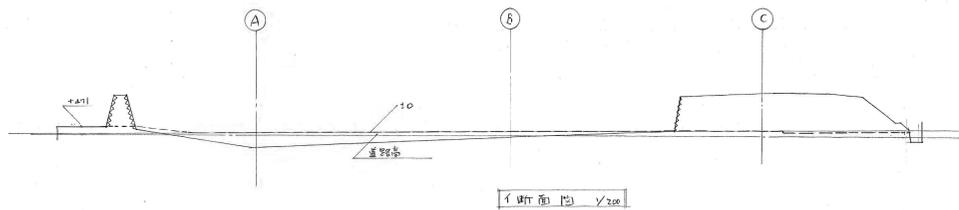


I断面図 1/200

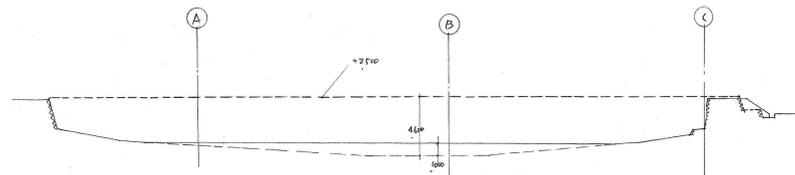


II断面図 1/200

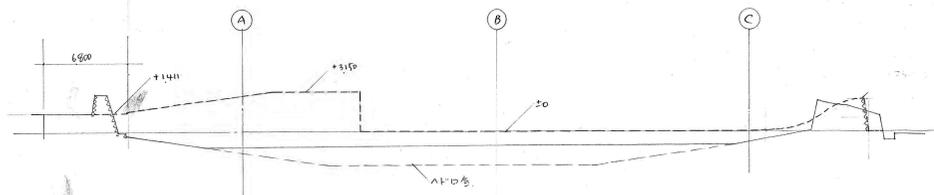

III断面図 1/200

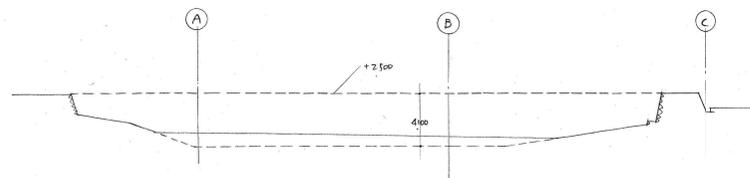


IV断面図 1/200

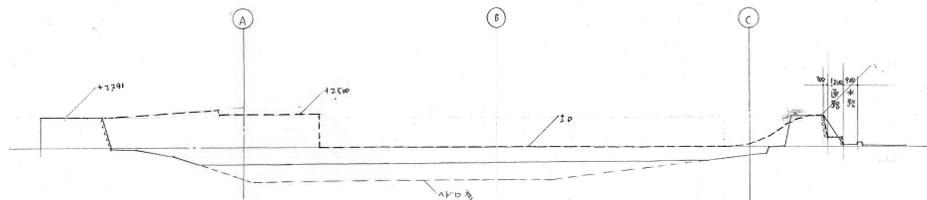


V断面図 1/200


昭和	年	月	日照査	課長	課長	係
東大阪市建設局土木部建築課						
市立東病院新築工事						
断面図					縮尺	106
					1:200	
山本建築事務所						
1番事務所 山本 久						

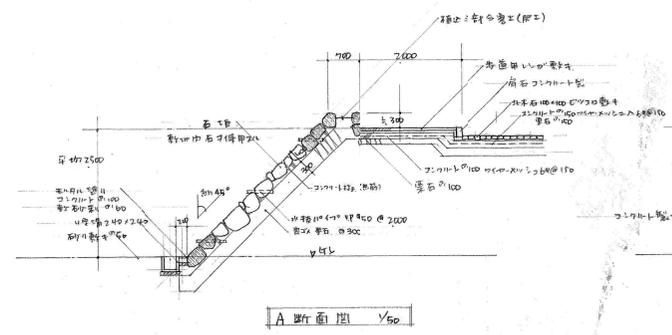


A 断面図 1/50

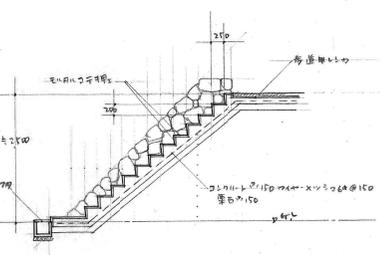


B 断面図 1/50

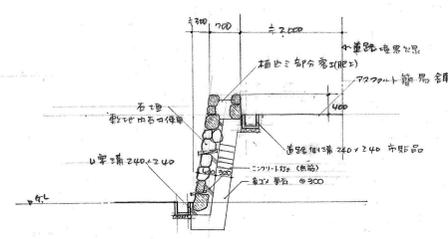


C 断面図 1/50

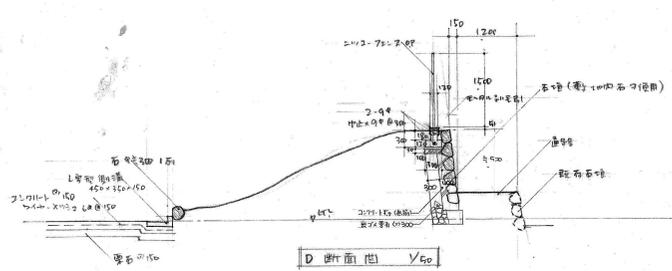


D 断面図 1/50

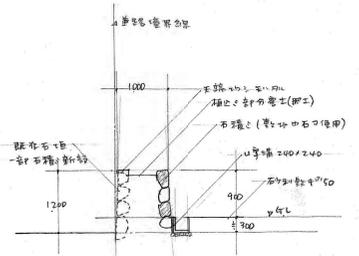


E 断面図 1/50

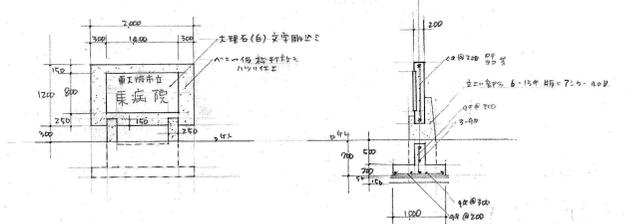


F 正面各名石詳細図 1/50

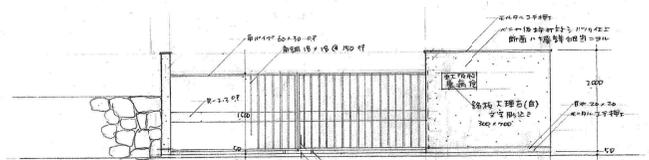


G 門表詳細図 1/50

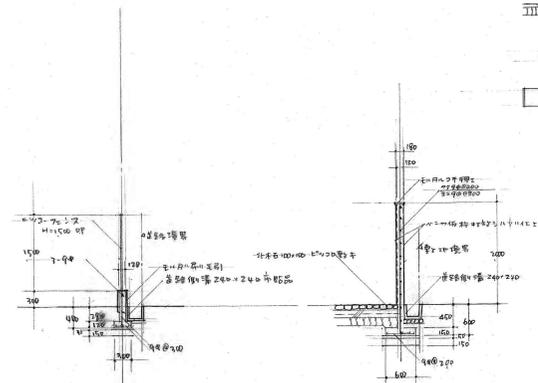

H 断面図 1/50

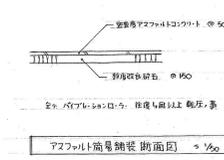

I アスファルト高層舗装断面図 1/50

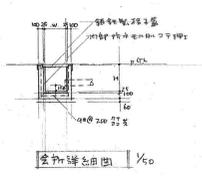

J 土留詳細図 1/50

K 補止: 砂合盛土詳細図 1/50

昭和 年 月 日 照査 課長 課長 係長 係長

大阪市建設局土木建築課

市立東病院新築工事

屋外工事詳細図 縮尺 1:50 107

山本建築事務所 1 橋東区土庫2-2-2 山本 久