


■B棟周辺整備参考図

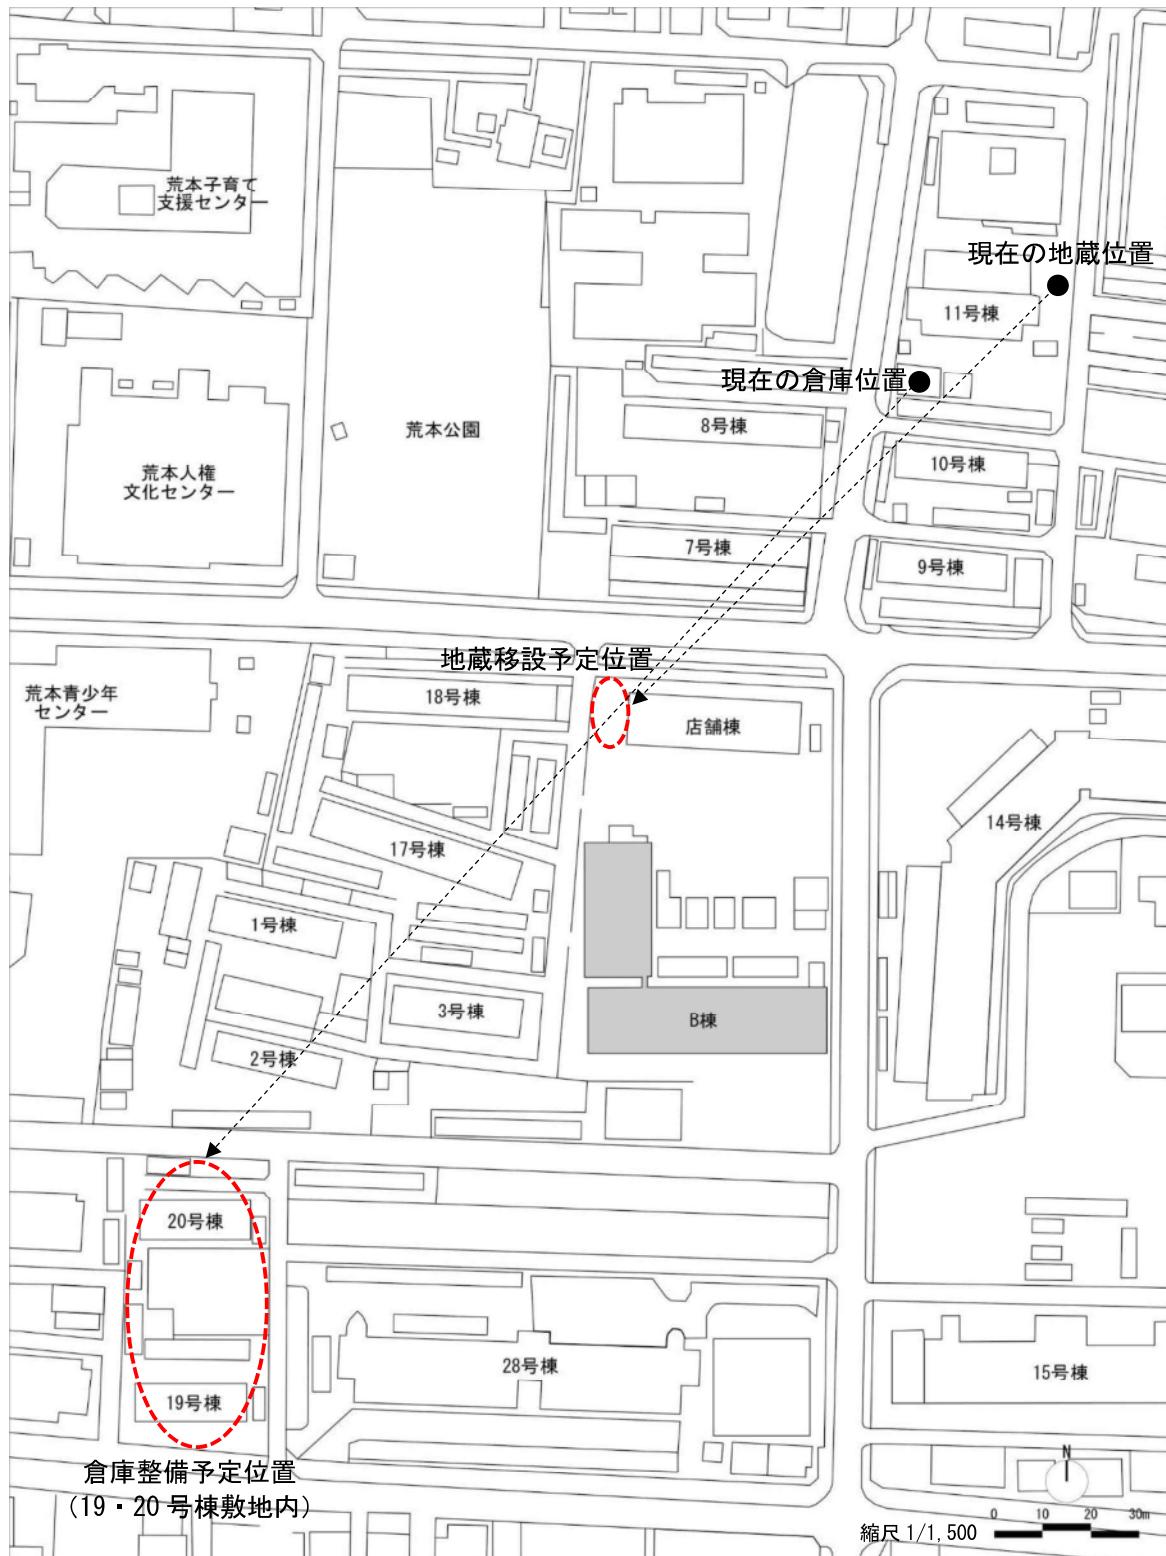

※倉庫は鉄骨造とし、現在の倉庫と同程度（次頁参照）で19・20号棟解体後に整備すること。

※倉庫内に災害対応用の備品等を保管するための収納棚（耐荷重：中量）を設置すること。

※倉庫は既製品も可とする。

※地蔵及び倉庫の位置の詳細、整備時期については、別途市と協議し、決定すること。

【地蔵の現況写真】



【倉庫の現況写真】

