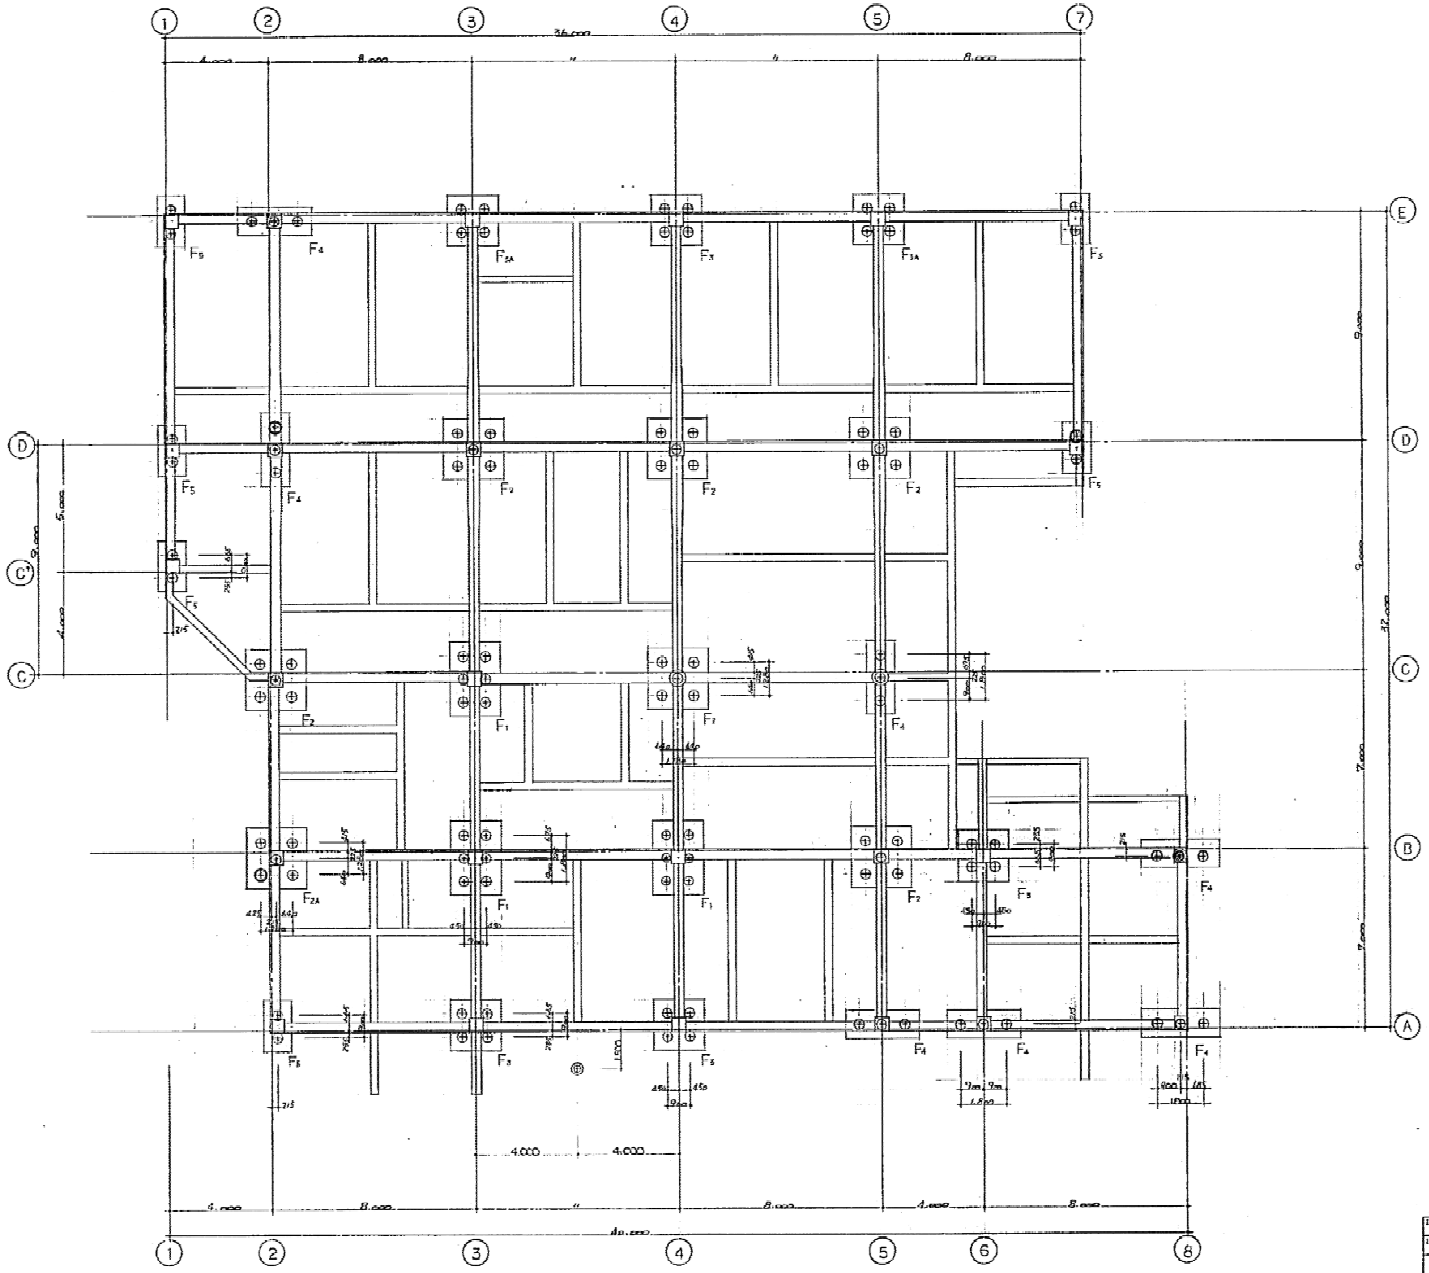

基礎伏図 1/100

日付		工事名	高大橋市民体育館耐震補強工事
図名	基礎伏図	縮尺 1/100	図番 C/7