

タイルカーペット貼替 範囲図面（7階）



…貼替範囲




新カーペット（イメージ）

子どもこやか部

ナンバリング凡例

デスク：7A001～
収納庫：7A501～
その他：7A801～

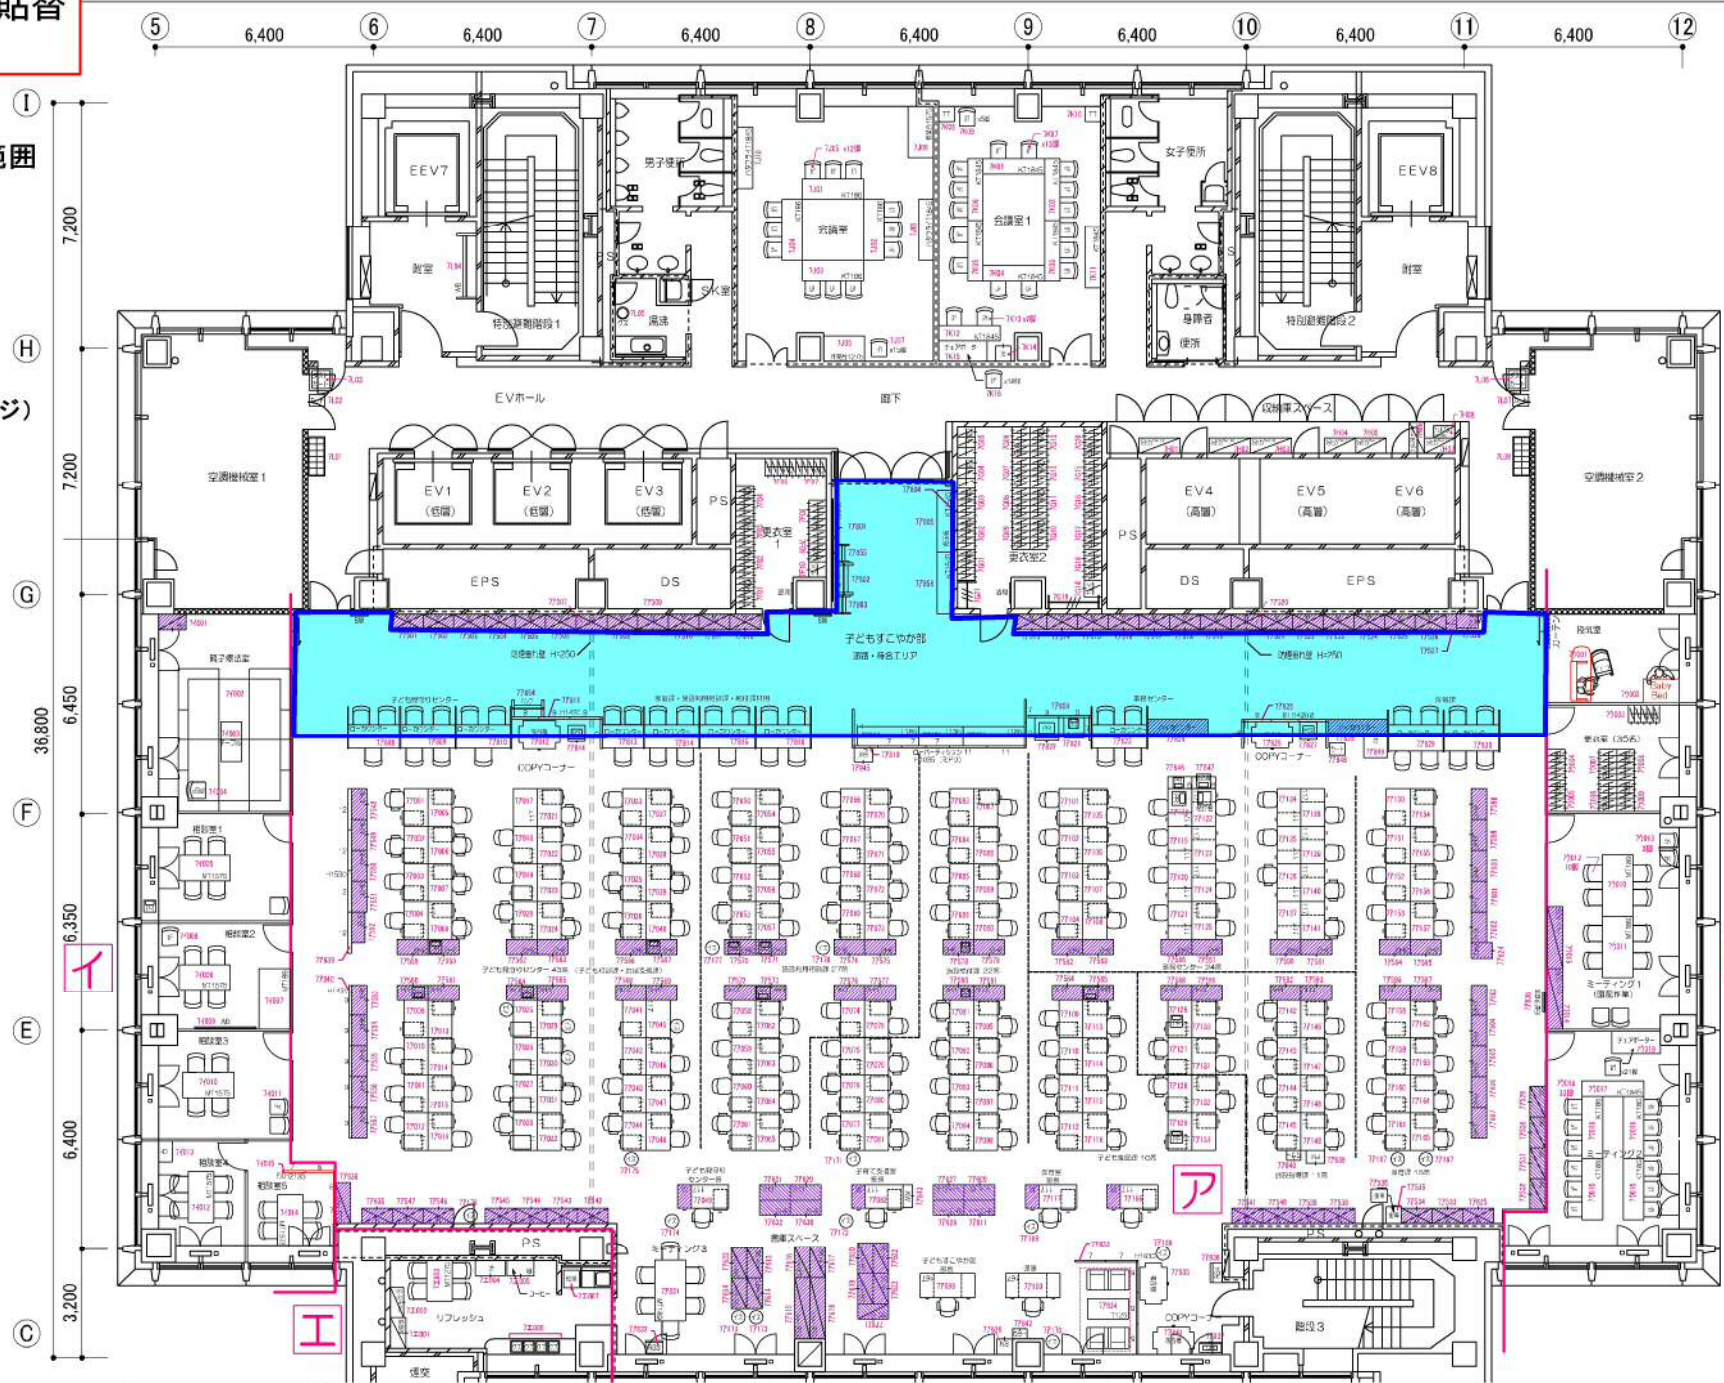

タイルカーペット貼替 範囲図面（8階）

…貼替範囲




新カーペット（イメージ）

※什器類の場所について、
一部記載のレイアウトと
異なる部分があります。

生活支援部
福祉部
健康部
無色 フリースペース

ナンバリング凡例

デスク：8A001～
収納庫：8A501～
その他：8A801～

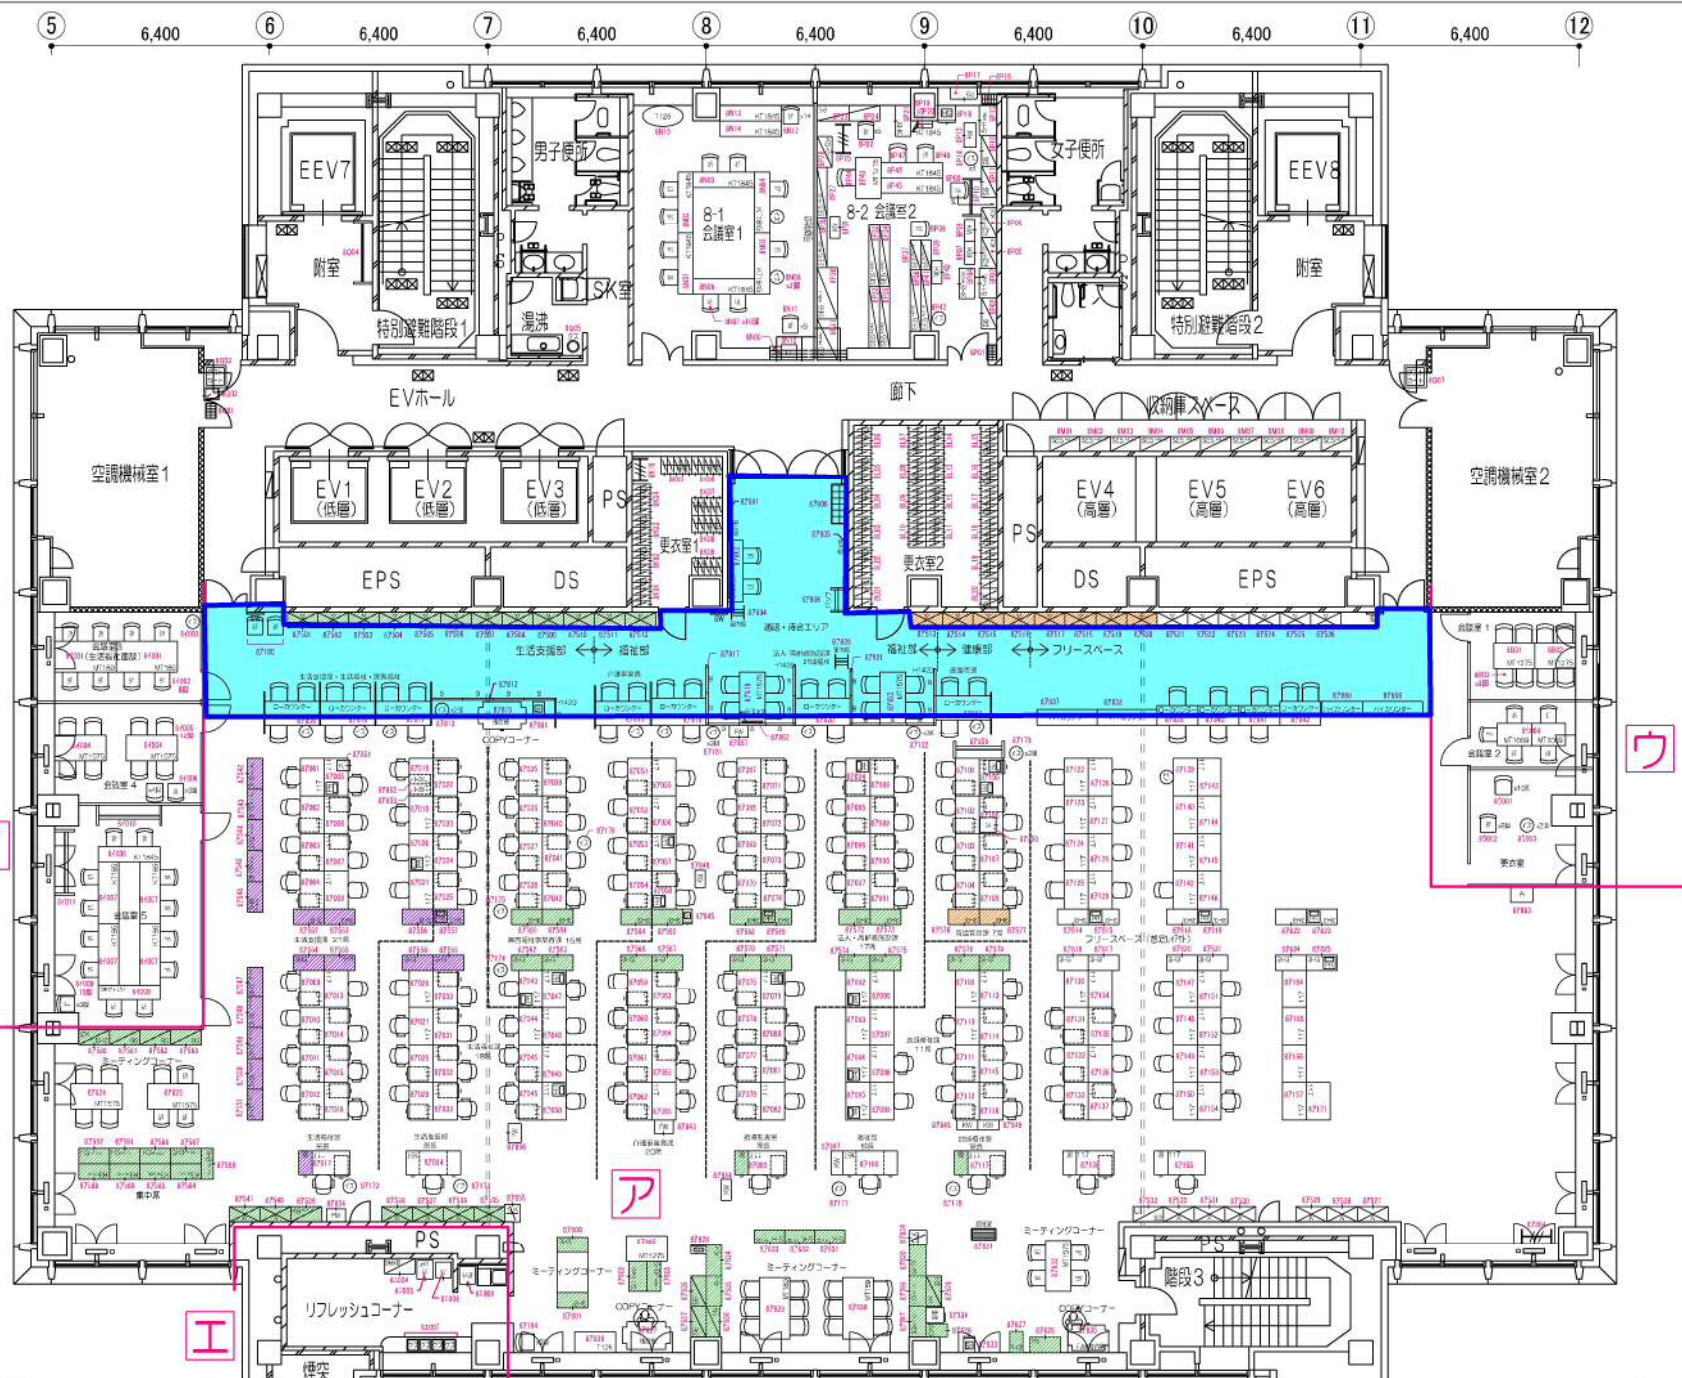


ウ

ア

イ

タイルカーペット貼替
範囲図面（9階）

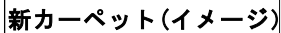

福祉部 高齢介護室

デスク：9ア001～
 収納庫：9ア501～
 その他：9ア801～

