

現況図面



所在	東大阪市高井田中一丁目 37番1、37番5
縮尺	1／200（※A2サイズ印刷時）

座標求積表

地番	37-1			
測点	X _n	Y _n	(X _{n+1} -X _{n-1})・Y _n	
Y110	-147407.416	-39371.479	2103854.351844	
Y111	-147463.090	-39373.700	2162364.230300	
A4	-147462.335	-39359.728	-28968.759808	
A3	-147462.354	-39357.565	31564.767130	
A2	-147463.137	-39345.681	70232.040585	
B9	-147464.139	-39323.959	-35548.858936	
B8	-147462.233	-39321.867	-2060387.187066	
B5	-147411.741	-39319.492	-2067379.569868	
B6	-147409.654	-39321.396	-170065.037700	
		倍面積	5665.976481	
		面積	2832.9882405	
		地積	2832.98㎡	
		坪数	856.97	

地番	37-5			
測点	X _n	Y _n	(X _{n+1} -X _{n-1})・Y _n	
S3	-147431.259	-39393.470	1244991.225880	
S2	-147463.695	-39394.764	1272647.851020	
A7	-147463.564	-39382.480	-23826.400400	
Y111	-147463.090	-39373.700	-1239208.460100	
S1	-147432.091	-39372.463	-1253264.869753	
		倍面積	1339.346647	
		面積	669.6733235	
		地積	669.67㎡	
		坪数	202.57	

総計 3502.6615640

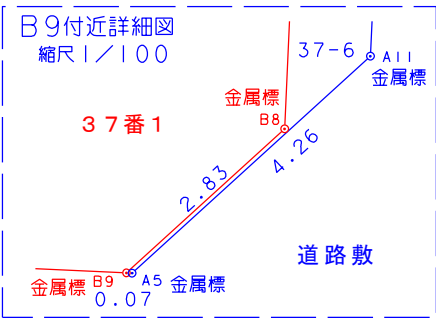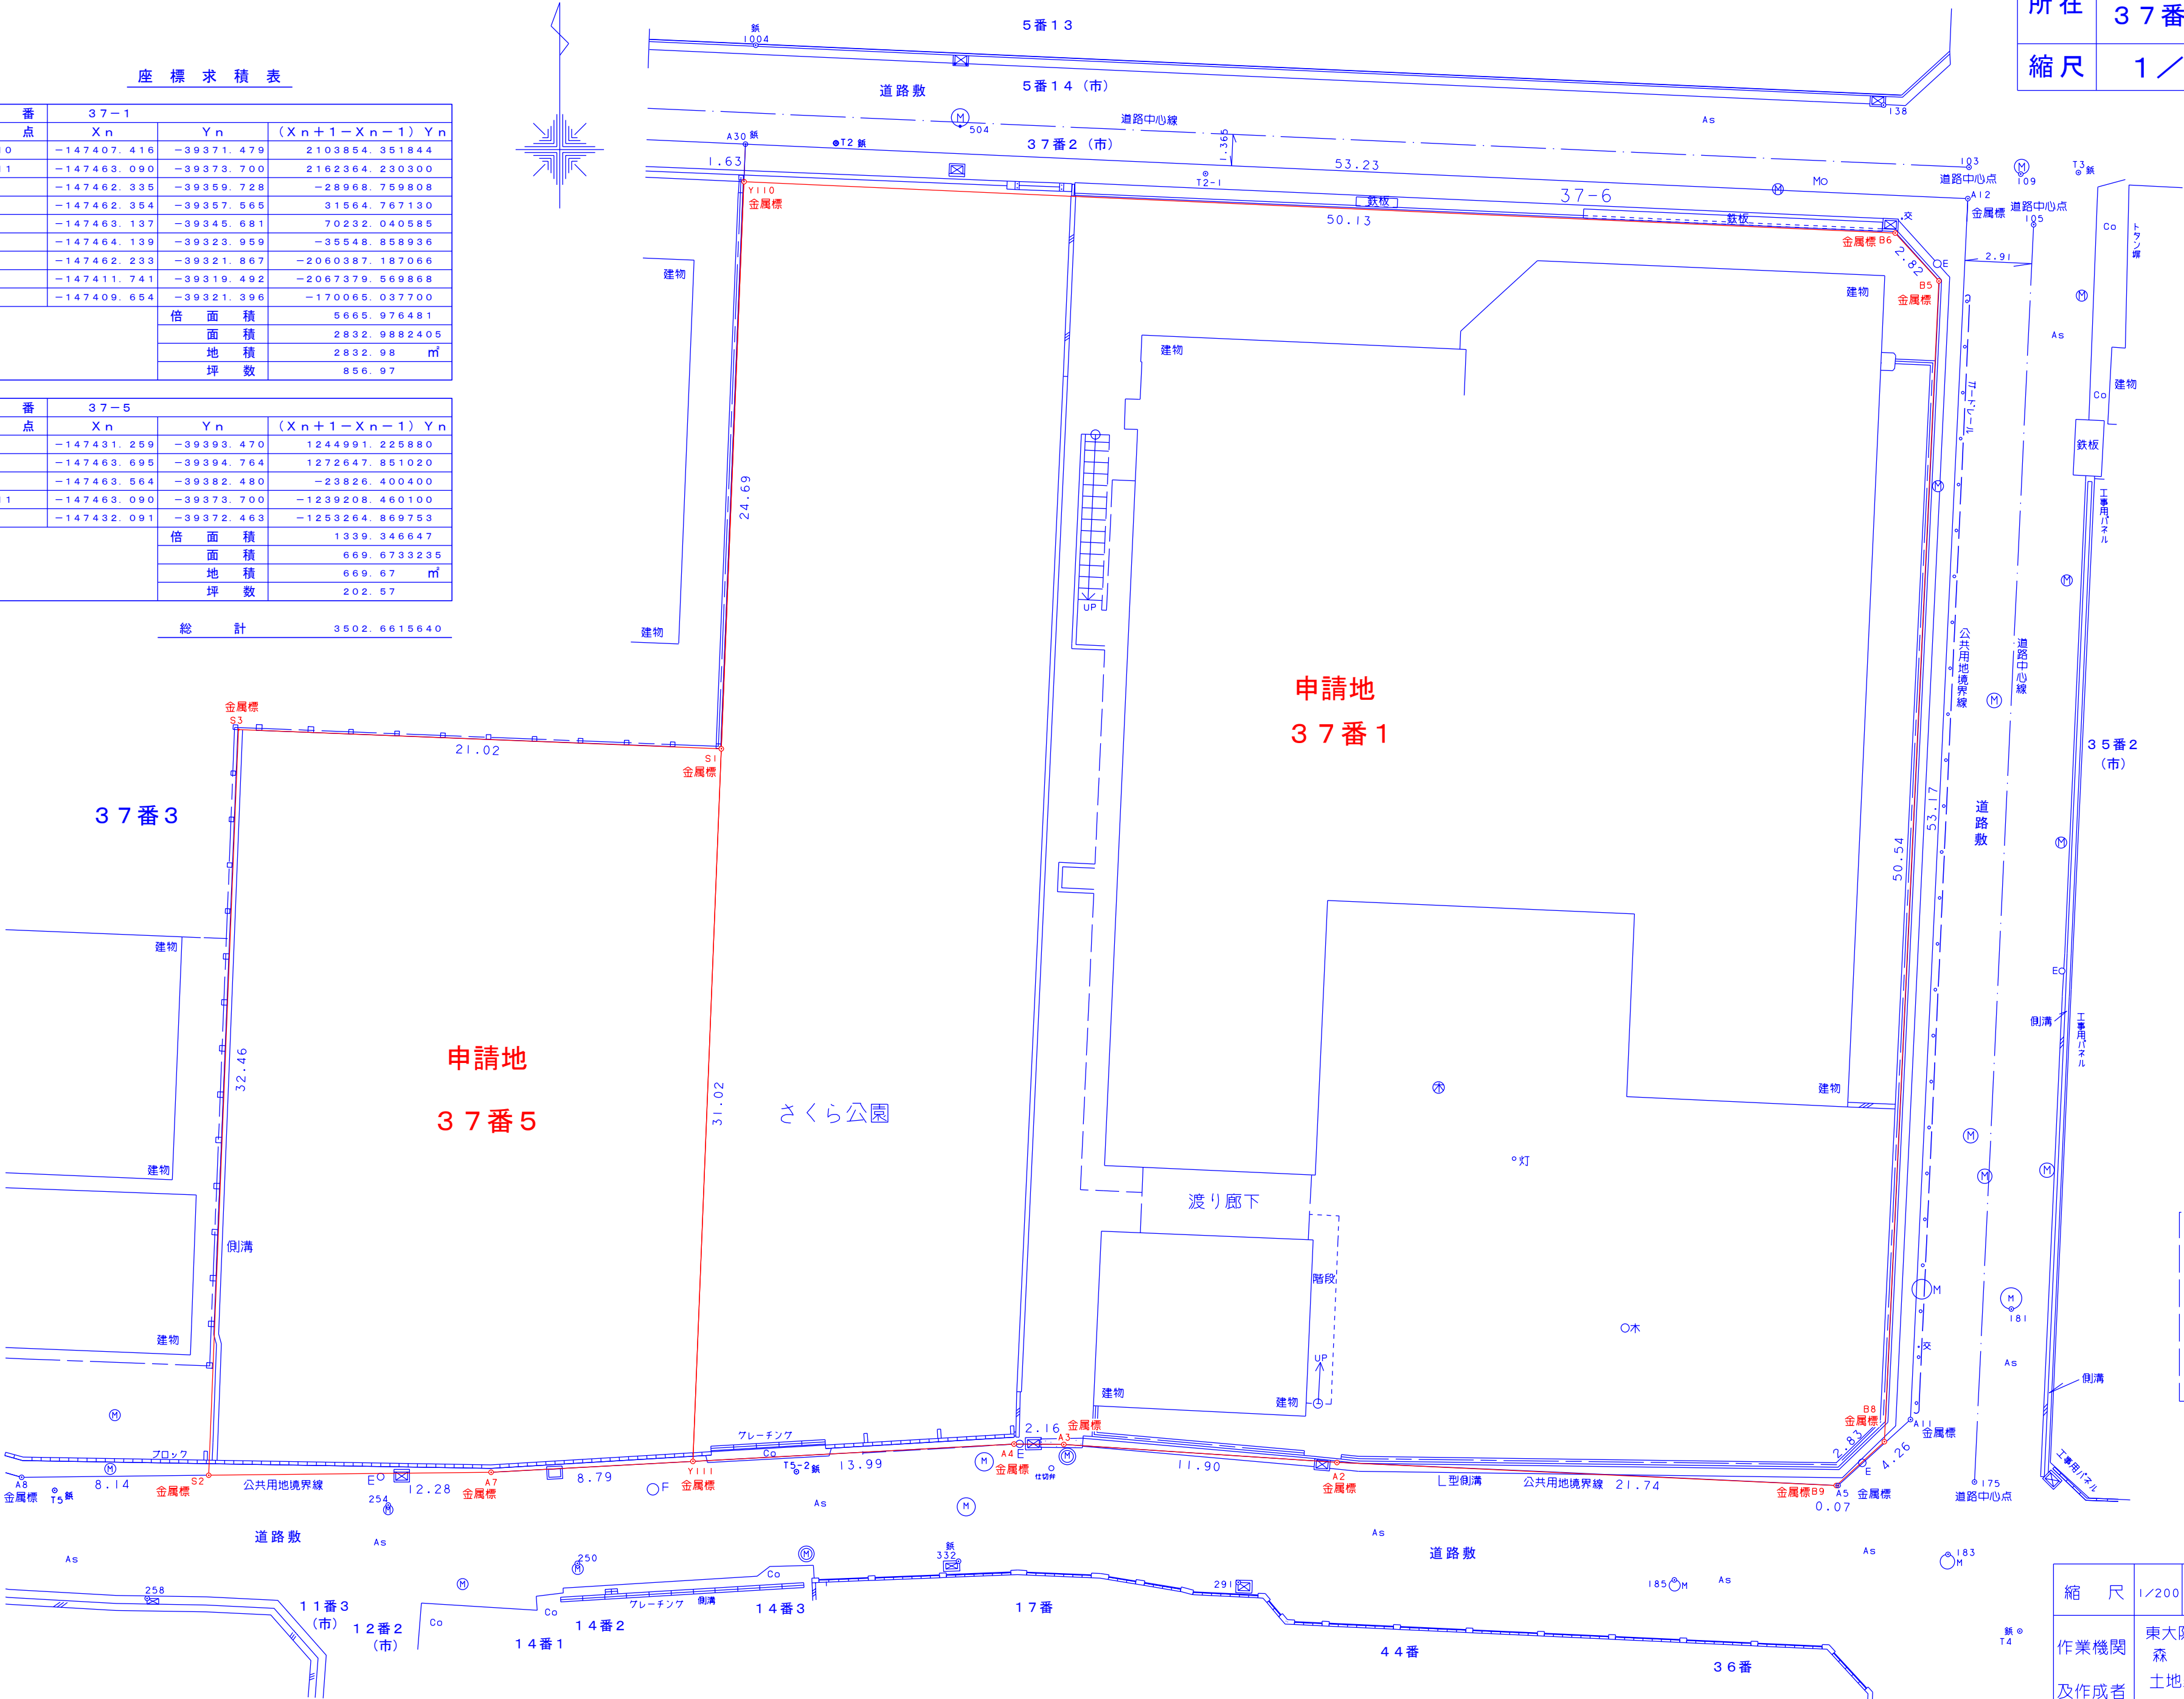

凡例
交・・・交通標識
CM・・・カーブミラー

縮尺	1/200	測量年月日	令和5年8月18日測量 令和5年9月26日作成
作業機関 及作成者	東大阪市永和1丁目9番13号 森田登記測量事務所 土地家屋調査士 森田 昌宏 登録番号第2064号 TEL (06) 6721-2819 FAX (06) 6721-3007		