添付資料５　事業予定地_境界確定図

境　界　確　定　図

東大阪市南四条町742番1，742番4

縮尺1/200M

尺　例
C コンクリート杭
P 金属プレート
S 金　属　鋲
V 赤ペンキ
M マンホール
ブロック
コンクリート
コンクリート

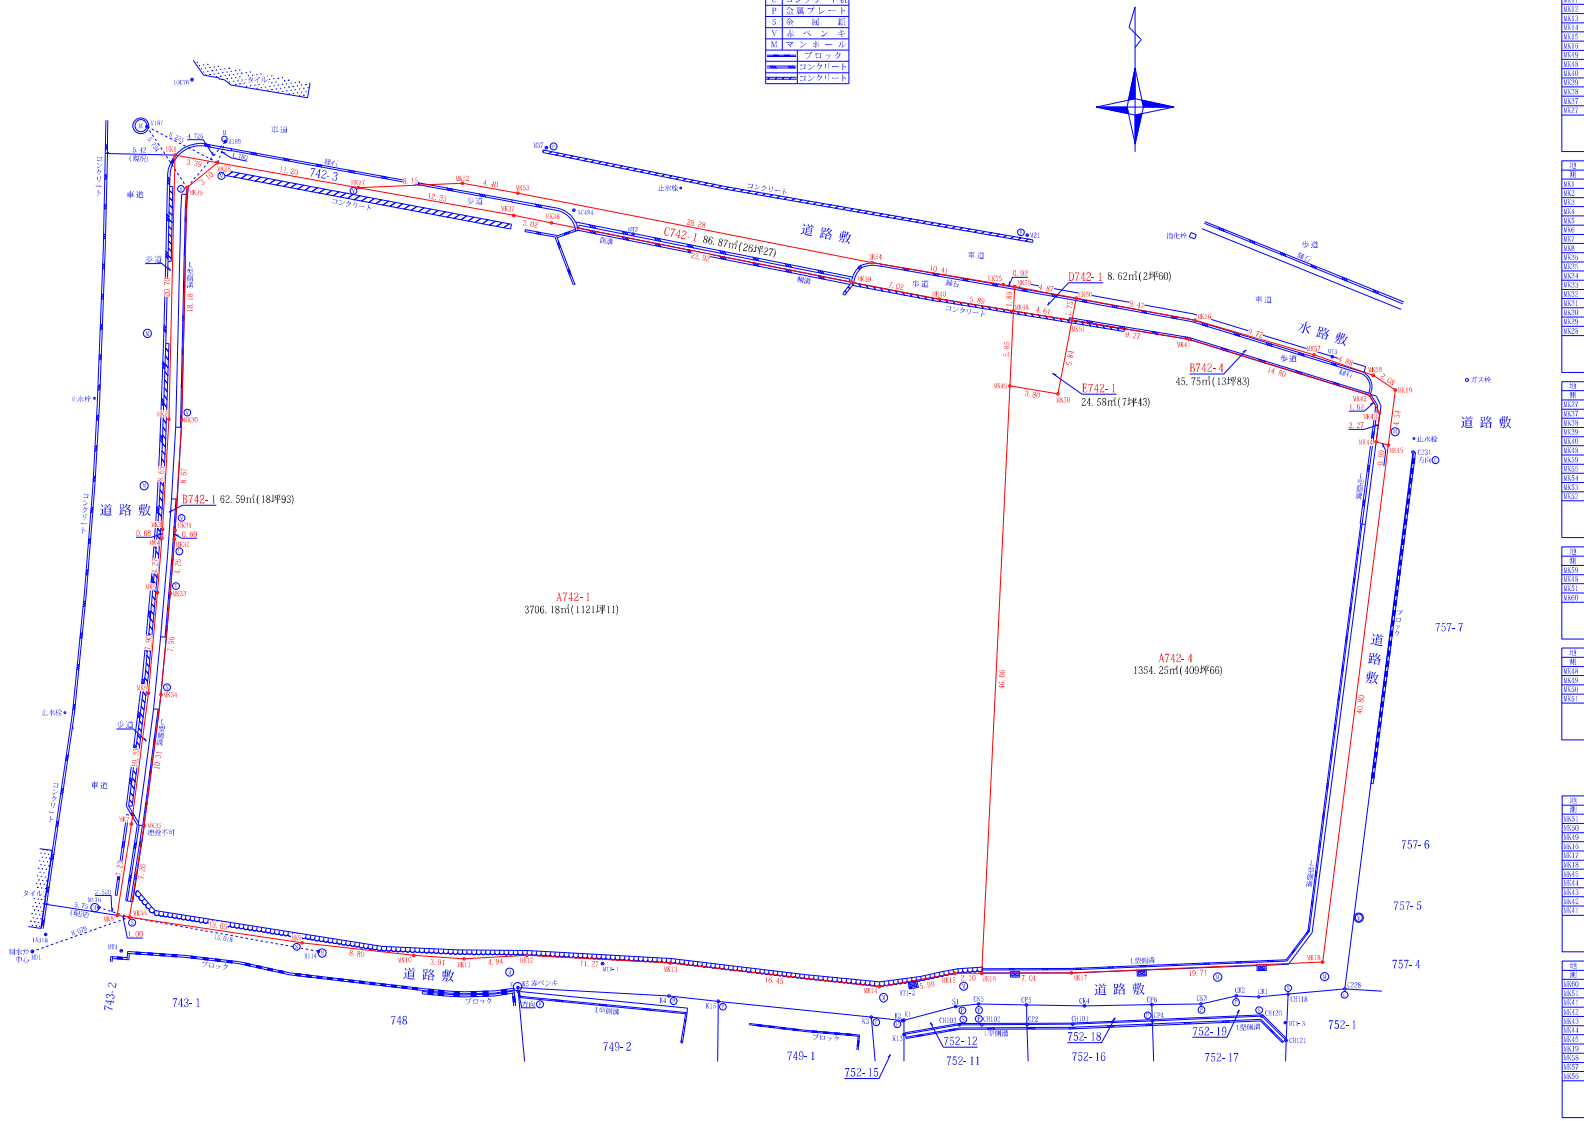

座　標　求　積　表

地番	A742-1		
測点	Xn	Yn	(Xn+1 - Xn)Yn
WA28	-148793.880	-33003.707	-231.028968
WA29	-148792.944	-33006.108	64862.023444
WA30	-148781.123	-33006.525	885895.110000
WA31	-148780.784	-33007.040	308747.852160
WA32	-148780.477	-33007.094	163486.054454
WA33	-148794.723	-33007.423	402063.419163
WA34	-148802.658	-33008.170	596659.061050
WA35	-148812.992	-33008.476	574764.005388
WA36	-148833.077	-33010.386	303763.412372
WA9	-148832.194	-32997.082	99057.742164
WA10	-148825.073	-32988.520	41004.492947
WA11	-148823.337	-32984.419	-461.783866
WA12	-148823.059	-32976.683	10667.173020
WA13	-148823.660	-32968.222	41101.924120
WA14	-148825.319	-32951.870	76261.677790
WA15	-148824.477	-32945.998	-24995.797490
WA16	-148824.490	-32940.892	-15160.641516
WA49	-148778.459	-32941.640	-170842.275330
WA48	-148772.606	-32941.358	-223507.116050
WA40	-148771.674	-32947.177	-74959.091551
WA39	-148770.343	-32954.027	-196768.793767
WA38	-148765.703	-32957.546	-177109.912574
WA37	-148755.123	-32950.518	-90762.377290
WA27	-148752.951	-32932.678	93042.197028
倍面積			7412.757795
面積			3706.18㎡
坪数			1121.11

地番	B742-1		
測点	Xn	Yn	(Xn+1 - Xn)Yn
WA1	-148793.382	-33007.050	66341.705000
WA2	-148781.080	-33007.525	968209.730825
WA3	-148780.713	-33008.037	307369.888566
WA4	-148780.398	-33008.091	163062.997631
WA5	-148794.656	-33008.421	400992.146730
WA6	-148802.525	-33009.147	596218.634726
WA7	-148812.774	-33010.470	574717.123660
WA8	-148816.923	-33011.575	240865.492775
WA36	-148833.077	-33010.386	-242257.432466
WA35	-148812.992	-33008.476	-574764.005388
WA34	-148802.658	-33008.170	-596659.061050
WA33	-148794.723	-33007.423	-402063.419163
WA32	-148780.477	-33007.094	-163486.054454
WA31	-148780.784	-33007.040	-308747.852160
WA30	-148781.123	-33006.525	-885895.110000
WA29	-148792.944	-33006.108	-64862.023444
WA28	-148793.880	-33003.707	-84325.697334
倍面積			125.192374
面積			62.5961870
坪数			18.93

地番	C742-1		
測点	Xn	Yn	(Xn+1 - Xn)Yn
WA27	-148752.951	-32932.678	93042.197028
WA37	-148755.123	-32950.518	90762.377290
WA38	-148765.703	-32957.546	172109.912574
WA39	-148770.343	-32954.027	196768.793767
WA40	-148771.674	-32947.177	74959.091551
WA48	-148772.606	-32941.358	-21524.879608
WA49	-148778.717	-32941.297	-67793.127486
WA48	-148772.606	-32941.358	-63095.997900
WA54	-148768.852	-32952.446	-236170.180487
WA53	-148763.381	-32980.196	-205901.720100
WA52	-148762.607	-32984.330	-14183.350000
倍面積			175.759984
面積			85.8799920
坪数			25.97

地番	D742-1		
測点	Xn	Yn	(Xn+1 - Xn)Yn
WA39	-148770.717	-32941.297	32842.447190
WA48	-148772.606	-32941.358	9673.449652
WA51	-148773.336	-32936.797	-32837.980629
WA60	-148771.609	-32936.671	-86260.617549
倍面積			17.2564-3
面積			8.6278215
坪数			2.60

地番	E742-1		
測点	Xn	Yn	(Xn+1 - Xn)Yn
WA48	-148772.606	-32941.358	168758.377904
WA49	-148778.459	-32941.640	213330.090969
WA50	-148779.082	-32937.883	-168740.776609
WA51	-148773.336	-32936.797	-218298.693732
倍面積			49.153633
面積			24.5826855
坪数			24.38

実測山林合計　3889.86㎡
公簿山林　3888.86㎡

座　標　求　積　表

地番	A742-4		
測点	Xn	Yn	(Xn+1 - Xn)Yn
WA3	-148773.336	-32936.797	140896.401440
WA50	-148779.082	-32937.883	168140.776609
WA49	-148778.459	-32941.640	1405122.215680
WA16	-148824.490	-32940.892	1341625.662484
WA17	-148824.441	-32936.944	-29082.213232
WA18	-148823.586	-32917.150	-1360728.146700
WA45	-148183.103	-32912.020	-1345968.606620
WA44	-148182.843	-32912.677	-62874.876086
WA43	-148780.585	-32912.692	-120822.192332
WA42	-148778.174	-32913.690	-192338.241585
WA41	-148774.802	-32927.637	-192231.344826
倍面積			2706.901332
面積			1354.2506760
坪数			1354.25 ㎡
坪数			409.65

地番	B742-4		
測点	Xn	Yn	(Xn+1 - Xn)Yn
WA60	-148771.609	-32936.671	-131.156884
WA51	-148773.336	-32936.797	105147.192821
WA41	-148774.802	-32927.637	192231.344826
WA42	-148778.174	-32913.690	190338.241585
WA43	-148780.585	-32912.692	120822.192332
WA44	-148182.843	-32912.677	62874.876086
WA45	-148183.103	-32912.020	-15423.330000
WA19	-148779.791	-32911.474	-179894.116884
WA56	-148777.633	-32913.906	-98636.168418
WA57	-148776.028	-32917.810	-141447.840756
WA55	-148773.340	-32927.156	-145906.102364
倍面積			91.219492
面積			45.7592410
坪数			45.75 ㎡
坪数			13.83

実測山林合計　1400.00㎡
公簿山林　1400.00㎡

東大阪市玉串元町２丁目２番２８号
土地家屋調査士　登録第１８０４号　増田多賀雄

目的	土地確定測量	縮尺	1/200	所長	増田	検図		計算	別所	製図	別所	調査		測量	平成 27年 3月 10日	番号	5号
依頼主	東大阪市財務部 管財室 様	単位	メートル	東大阪市玉串元町２丁目２番２８号 増田土地家屋調査士事務所 TEL 072-961-0010・0011										作成	平成 27年 3月 17日		